



Haus 5

E+D, max. 1 Vollgeschoss
 Satteldach
 Dachneigung: 28° - 32°
 Ortgang: max. 100 cm / max. 400cm Terrassenüberdachtung
 Traufe: max. 100cm

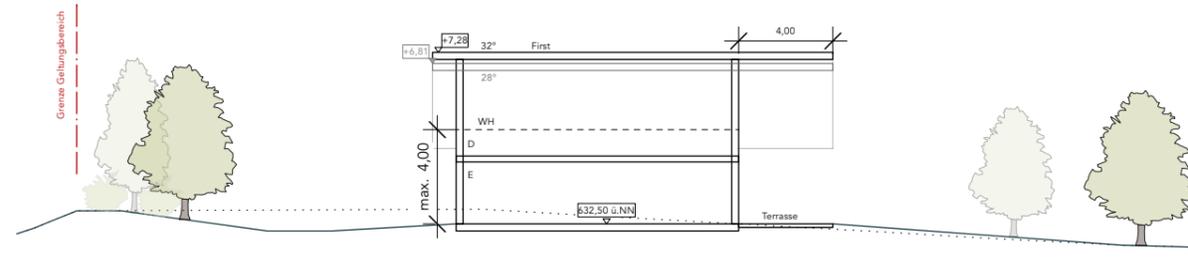


Haus 4

E+D, max. 1 Vollgeschoss
 Satteldach
 Dachneigung: 28° - 32°
 Ortgang: max. 100 cm / max. 400cm Terrassenüberdachtung
 Traufe: max. 100cm

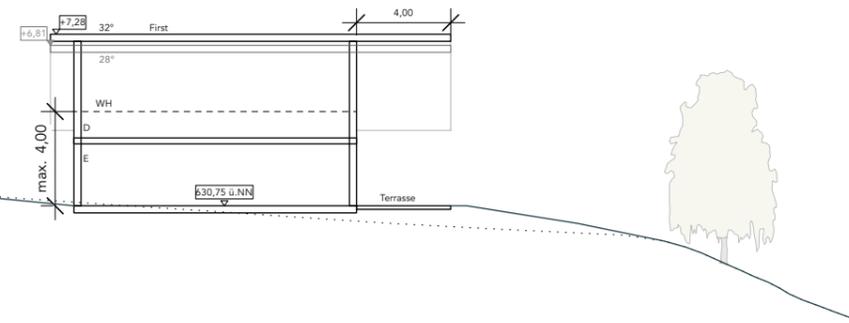


Haus 1, Bestandsgebäude

E+D, max. 1 Vollgeschoss
 Satteldach
 Dachneigung: 31,5°
 Ortgang: max. 100 cm, / max. 200 cm Balkonüberdachtung
 Traufe: max. 100cm

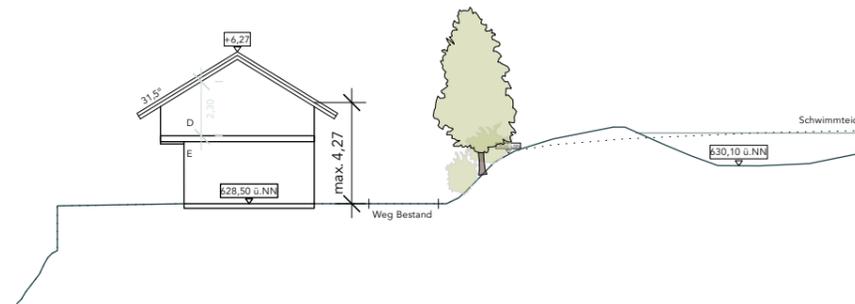


Haus 3

E+D, max. 1 Vollgeschoss
 Satteldach
 Dachneigung: 28° - 32°
 Ortgang: max. 100 cm / max. 400cm Terrassenüberdachtung
 Traufe: max. 100cm

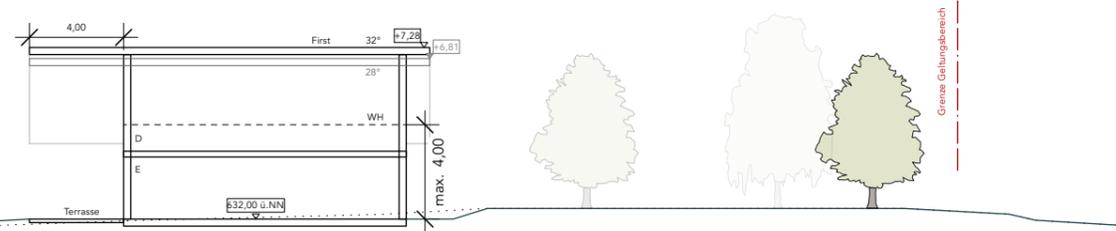

Haus 2

E+D, max. 1 Vollgeschoss
 Satteldach
 Dachneigung: 28° - 32°
 Ortgang: max. 100 cm, max. 200cm Balkonüberdachtung
 Traufe: max. 100cm

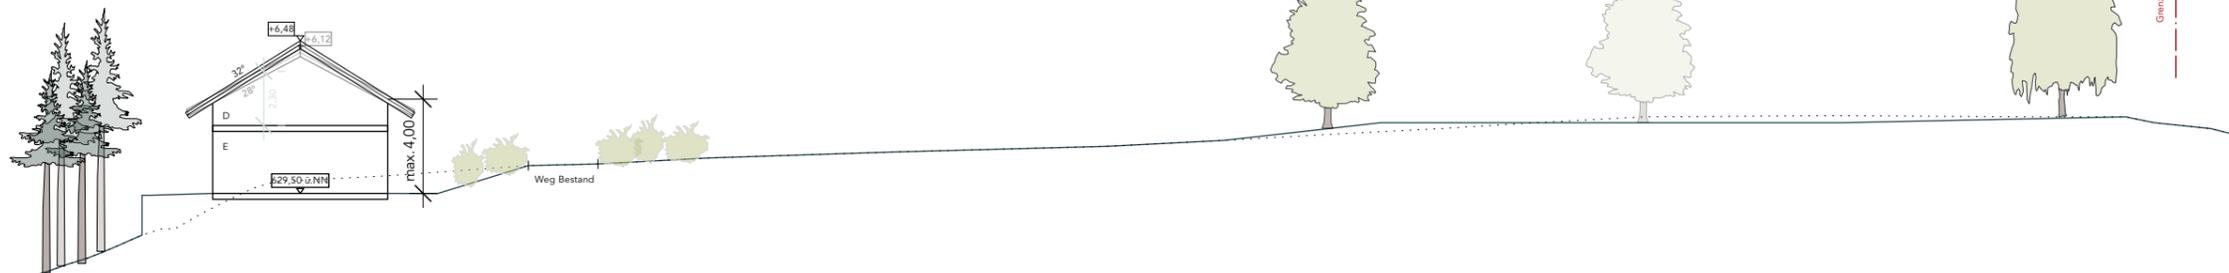

PROJEKT/BAUVORHABEN:

Vorhabenbezogener Bebauungsplan mit integriertem Grünordnungsplan für Sondergebiet Ferienhaus und Dörfliches Wohngebiet am Vogelberg

VORHABENTRÄGER:

Heinrich Fenzl
 Altenparkstein 9
 92665 Kirchendemenreuth

PLANUNGSPHASE:

Entwurf

PLANNUMMER:

A7 - 2

PLANTITEL:

Systemschnitte

GEZEICHNET:

LK

DATUM:

03.02.2025



Gemeinde Kirchendemenreuth

Gemarkung: Altenparkstein

Flur Nr.: 82

